



SECTOR B-1-1=2.500m²
NAVE B-1
NAVE TIPO B RIESGO MEDIO 5
PLANTA BAJA: 5.000 m²
PLANTA PRIMERA: 330 m²
SUPERFICIE TOTAL: 5.330 m²


SECTOR B-1-2=2.500m²
SECTOR B-2-1=2.500m²
NAVE B-2
NAVE TIPO B RIESGO MEDIO 5
PLANTA BAJA: 5.000 m²
PLANTA PRIMERA: 330 m²
SUPERFICIE TOTAL: 5.330 m²

SECTOR B-2-2=2.500m²
SECTOR B-3-1=2.500m²
NAVE B-3
NAVE TIPO B RIESGO MEDIO 5
PLANTA BAJA: 5.000 m²
PLANTA PRIMERA: 330 m²
SUPERFICIE TOTAL: 5.330 m²

SECTOR B-3-2=2.500m²
SECTOR B-4-1=2.500m²
NAVE B-4
NAVE TIPO B RIESGO MEDIO 5
PLANTA BAJA: 5.000 m²
PLANTA PRIMERA: 330 m²
SUPERFICIE TOTAL: 5.330 m²

SECTOR B-4-2=2.500m²
NAVE B-5
NAVE TIPO C RIESGO MEDIO 5
PLANTA BAJA: 17.492 m²
PLANTA PRIMERA: 508 m²
SUPERFICIE TOTAL: 18.000 m²

Sup. Parcela = 57.939,97 m²

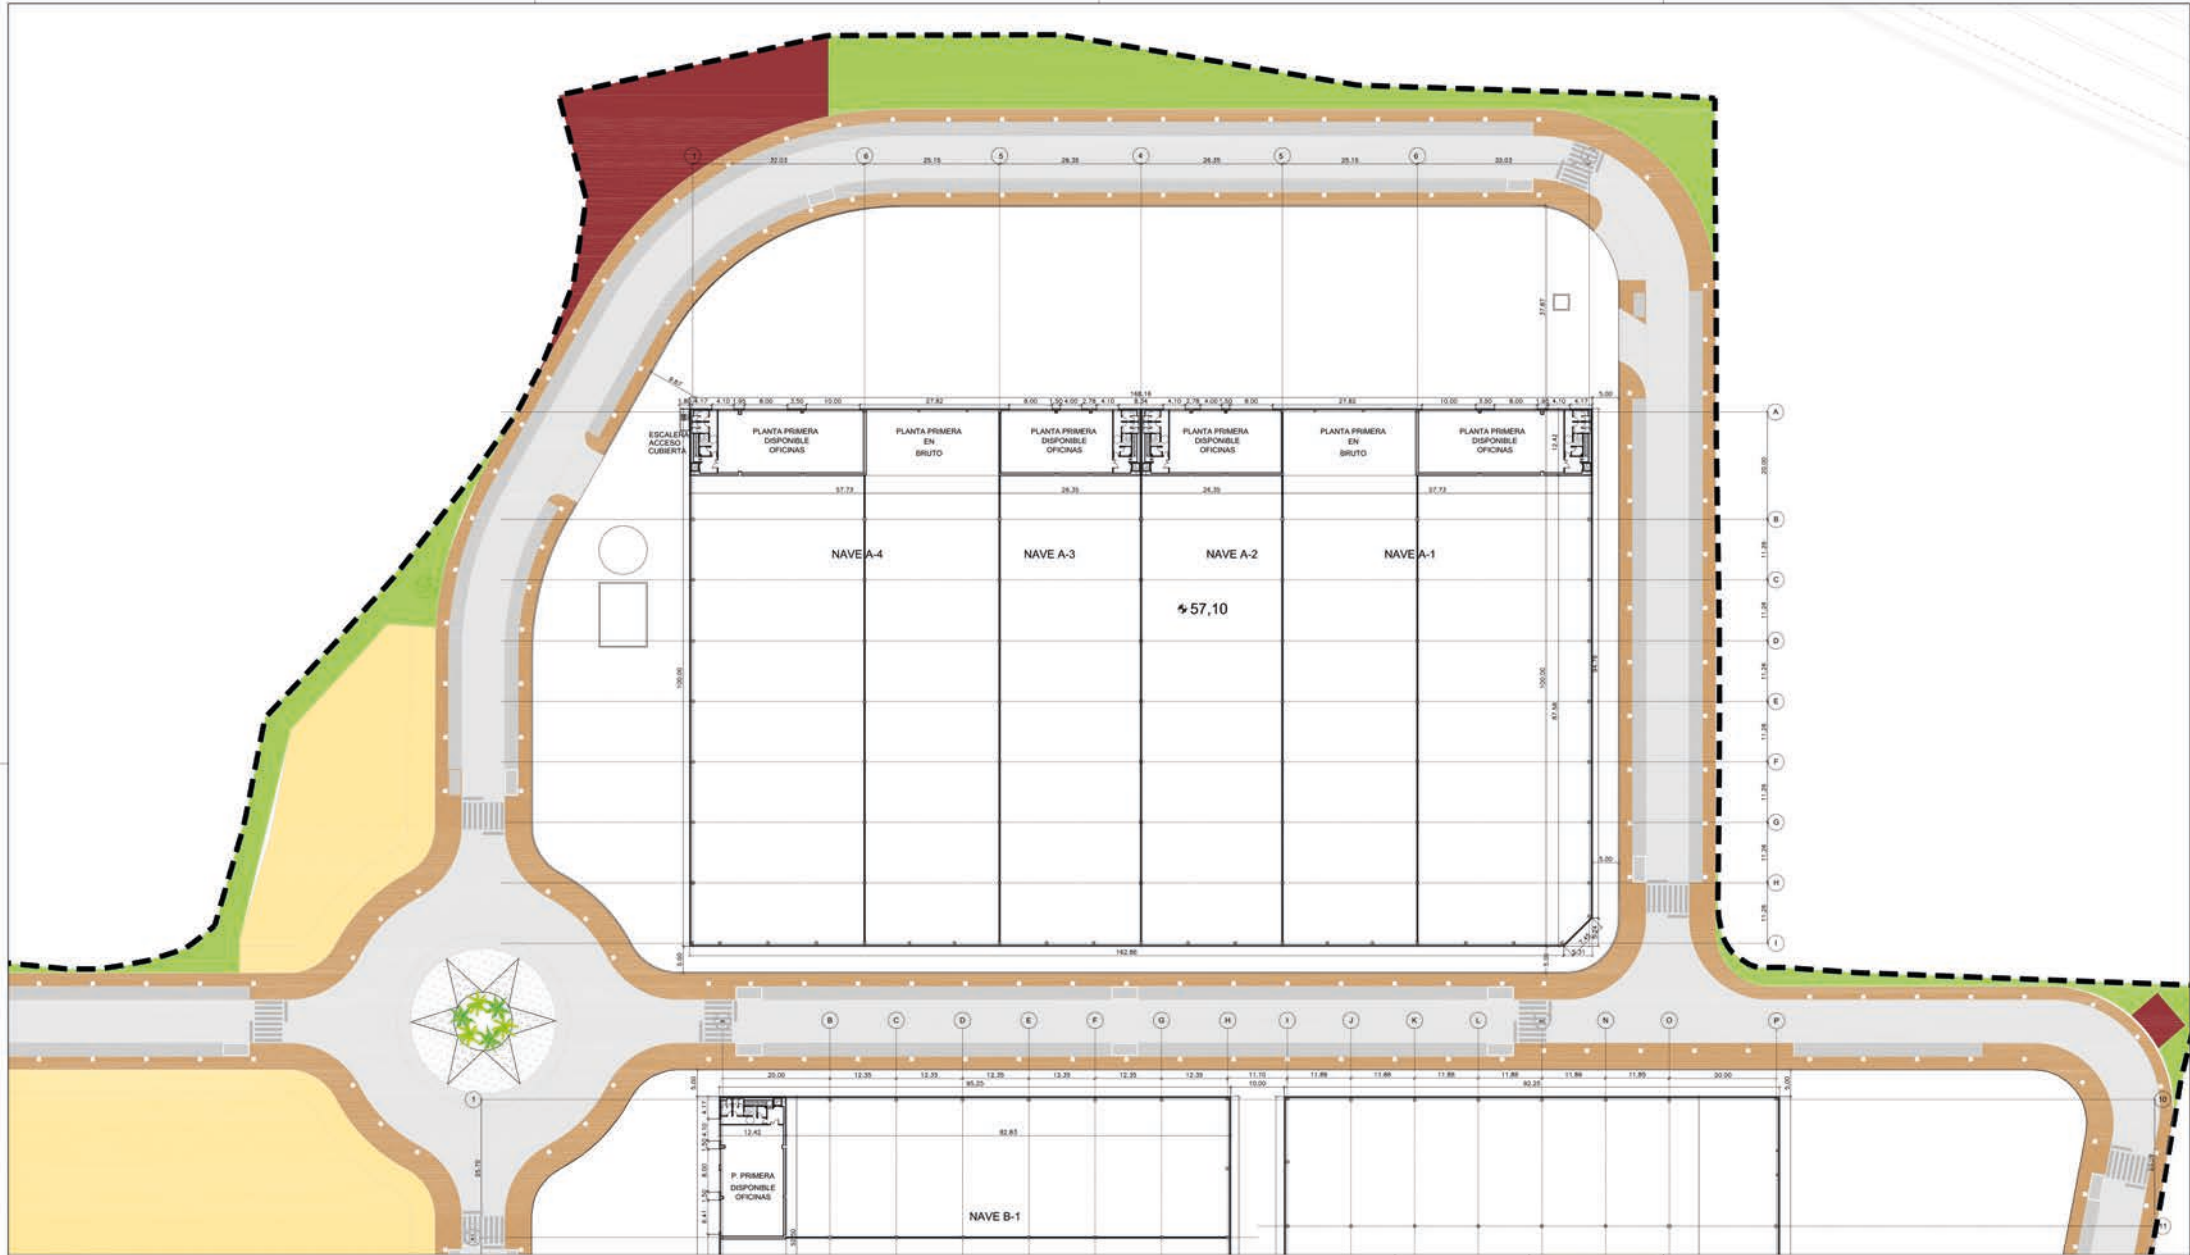

ESCALERA ACCESO CUBIERTA

PLANTA PRIMERA DISPONIBLE OFICINAS

PLANTA PRIMERA EN BRUTO

PLANTA PRIMERA DISPONIBLE OFICINAS

PLANTA PRIMERA DISPONIBLE OFICINAS

PLANTA PRIMERA EN BRUTO

PLANTA PRIMERA DISPONIBLE OFICINAS

NAVE A-4

NAVE A-3


NAVE A-2


NAVE A-1

57,10

P. PRIMERA DISPONIBLE OFICINAS

NAVE B-1

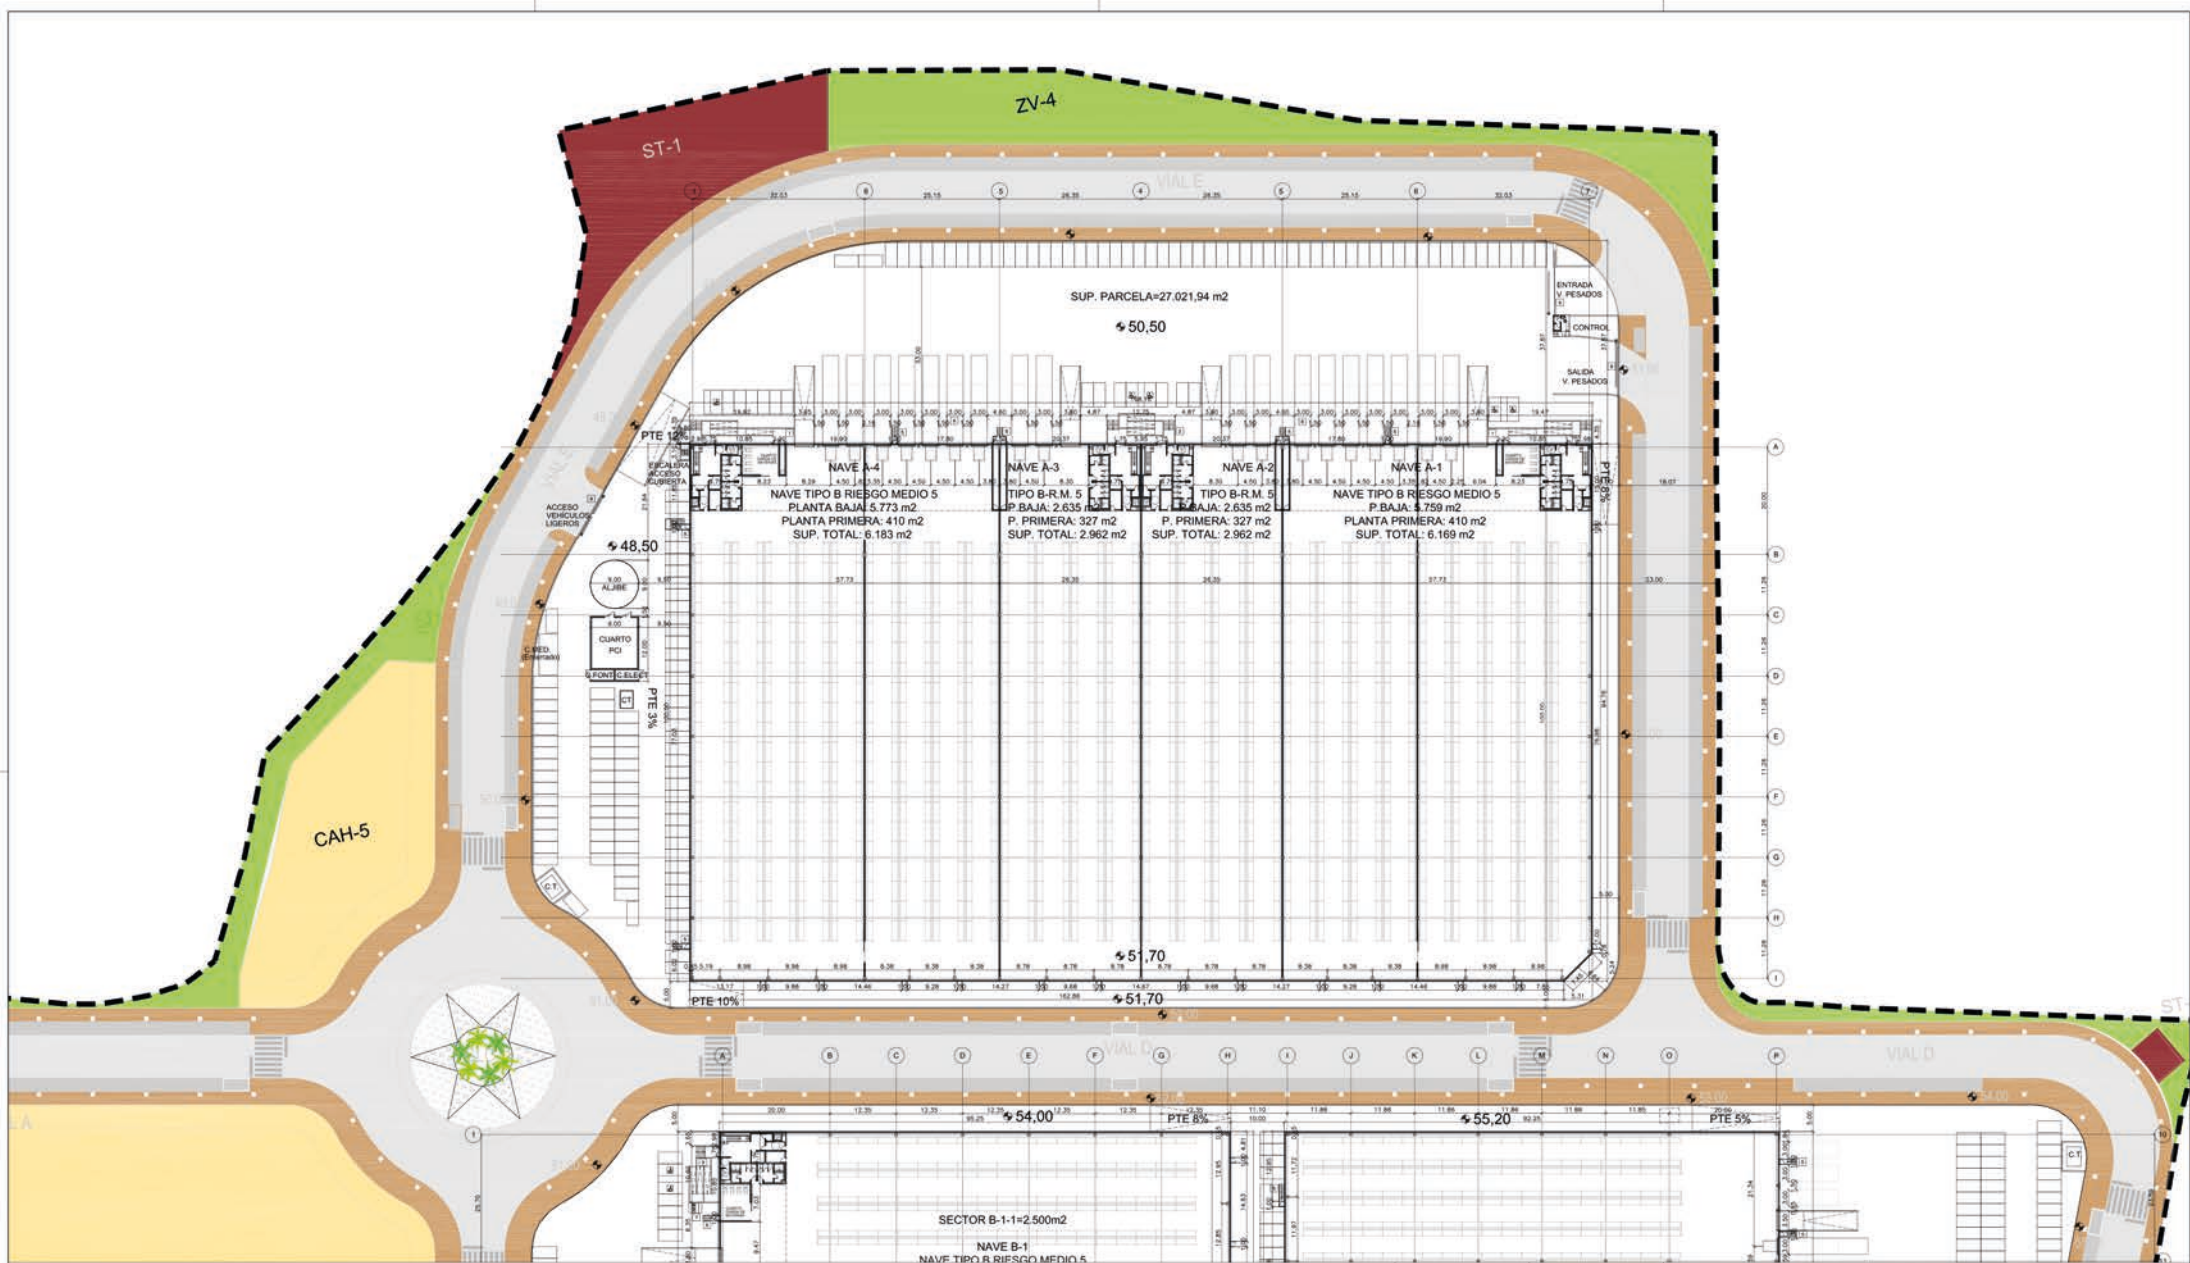

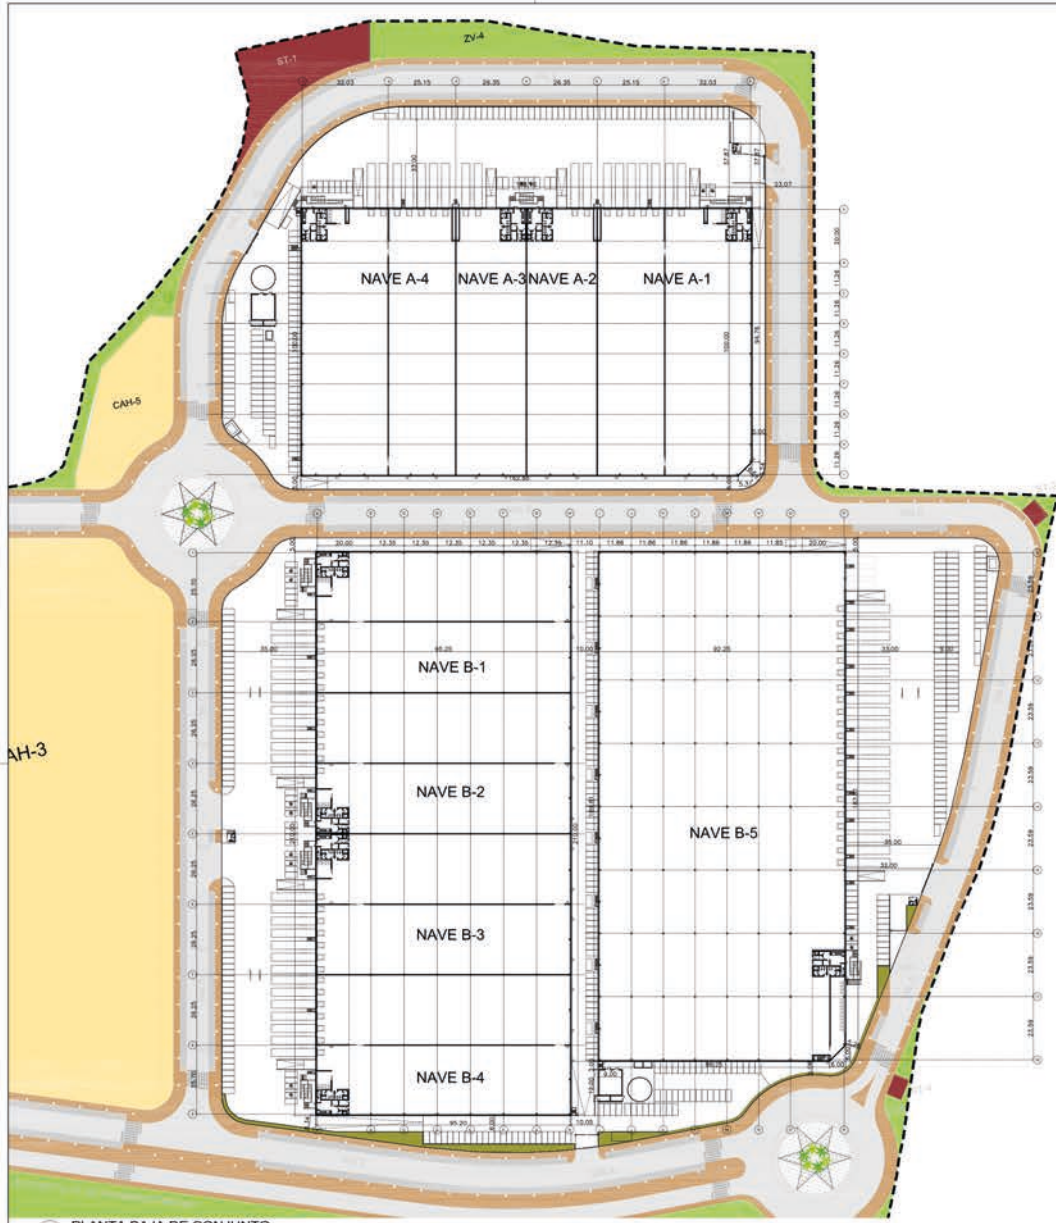

1 PLANTA BAJA DE CONJUNTO
Escala: 1/1000



2 PLANTA ALTA DE CONJUNTO
Escala: 1/1000