

Newdock



GAVILANES

GETAFE, MADRID

DISPONIBILIDAD INMEDIATA

Superficie parcela: 131.127 m² | Superficie construida: 85.071 m²



Web



Tour 360°



Newdock lanza al mercado un nuevo proyecto en el Área Empresarial de los Gavilanes, Getafe, a 18 kilómetros de Madrid centro. El desarrollo, accesible a través de la A-4 y la M-50, se encuentra localizado en un punto estratégico para una perfecta distribución tanto local como nacional.

Este nuevo parque logístico NEWDOCK GAVILANES consta de tres edificios de 40.916 m², 27.912 m² y 16.242 m² en una única parcela. Cada uno de los edificios está construido con los más altos estándares de calidad, apostando por las últimas tendencias de diseño y construcción orientadas a una mejor experiencia del cliente.





01.

UBICACIÓN

02.

FORTALEZAS
NEWDOCK
GAVILANES

03.

ÁREA DE
INFLUENCIA

04.

NEWDOCK
GAVILANES
EN DETALLE

05.

DATOS CLAVE

06.

PORTFOLIO
NEWDOCK

07.

ESPACIOS
DE TRABAJO

08.

SUPERFICIES
Y PLANOS

09.

CARACTERÍSTICAS
TÉCNICAS

10.

CONTACTO

ÍNDICE

UBICACIÓN

El parque logístico de **NEWDOCK GAVILANES**, se encuentra situado en Getafe, al sur de Madrid. El municipio, con más de 180.000 habitantes, se caracteriza por ser uno de los más industrializados en el área metropolitana de Madrid.

NEWDOCK GAVILANES cuenta con una ubicación inmejorable en la primera corona de Madrid. Está situado en el eje de la A-4, con acceso directo a la M-50, a sólo 18 km. del centro y 25 km. del aeropuerto de Madrid-Barajas. El Área Empresarial Los Gavilanes se ha consolidado como centro neurálgico de distribución en Madrid.

La cercanía de Getafe a Madrid impulsa el crecimiento de los sectores industrial, logístico y de servicios, consolidando su desarrollo de manera continua.





Newdock  **GAVILANES**
GETAFE, MADRID

-  NEWDOCK GAVILANES – Madrid 18 km.  15 min.
 -  NEWDOCK GAVILANES – Aeropuerto 25 km.  23 min.
- Autobús: 421-427-428-PI2
Tren: Cercanías C3

FORTALEZAS NEWDOCK GAVILANES



Ubicación inmejorable. Primera corona de zona centro.



Altos estándares de calidad en construcción y diseño.



Áreas de descanso para conductores.



Espacios habilitados para comedor y zonas de descanso exteriores para empleados.






ÁREA DE INFLUENCIA

La consideración del área de influencia directa del activo es clave para el desarrollo de la actividad logística.

Getafe se ha consolidado como uno de los principales núcleos industriales y logísticos del centro de la península, donde operan las principales compañías del sector.

La población de Getafe aumenta de manera continua con una media de 1.700 personas al año, y una población en 2023 de 185.899 habitantes, lo que posiciona a esta localidad como una opción competitiva frente a otras áreas geográficas.

 30 min. desde NEWDOCK GAVILANES

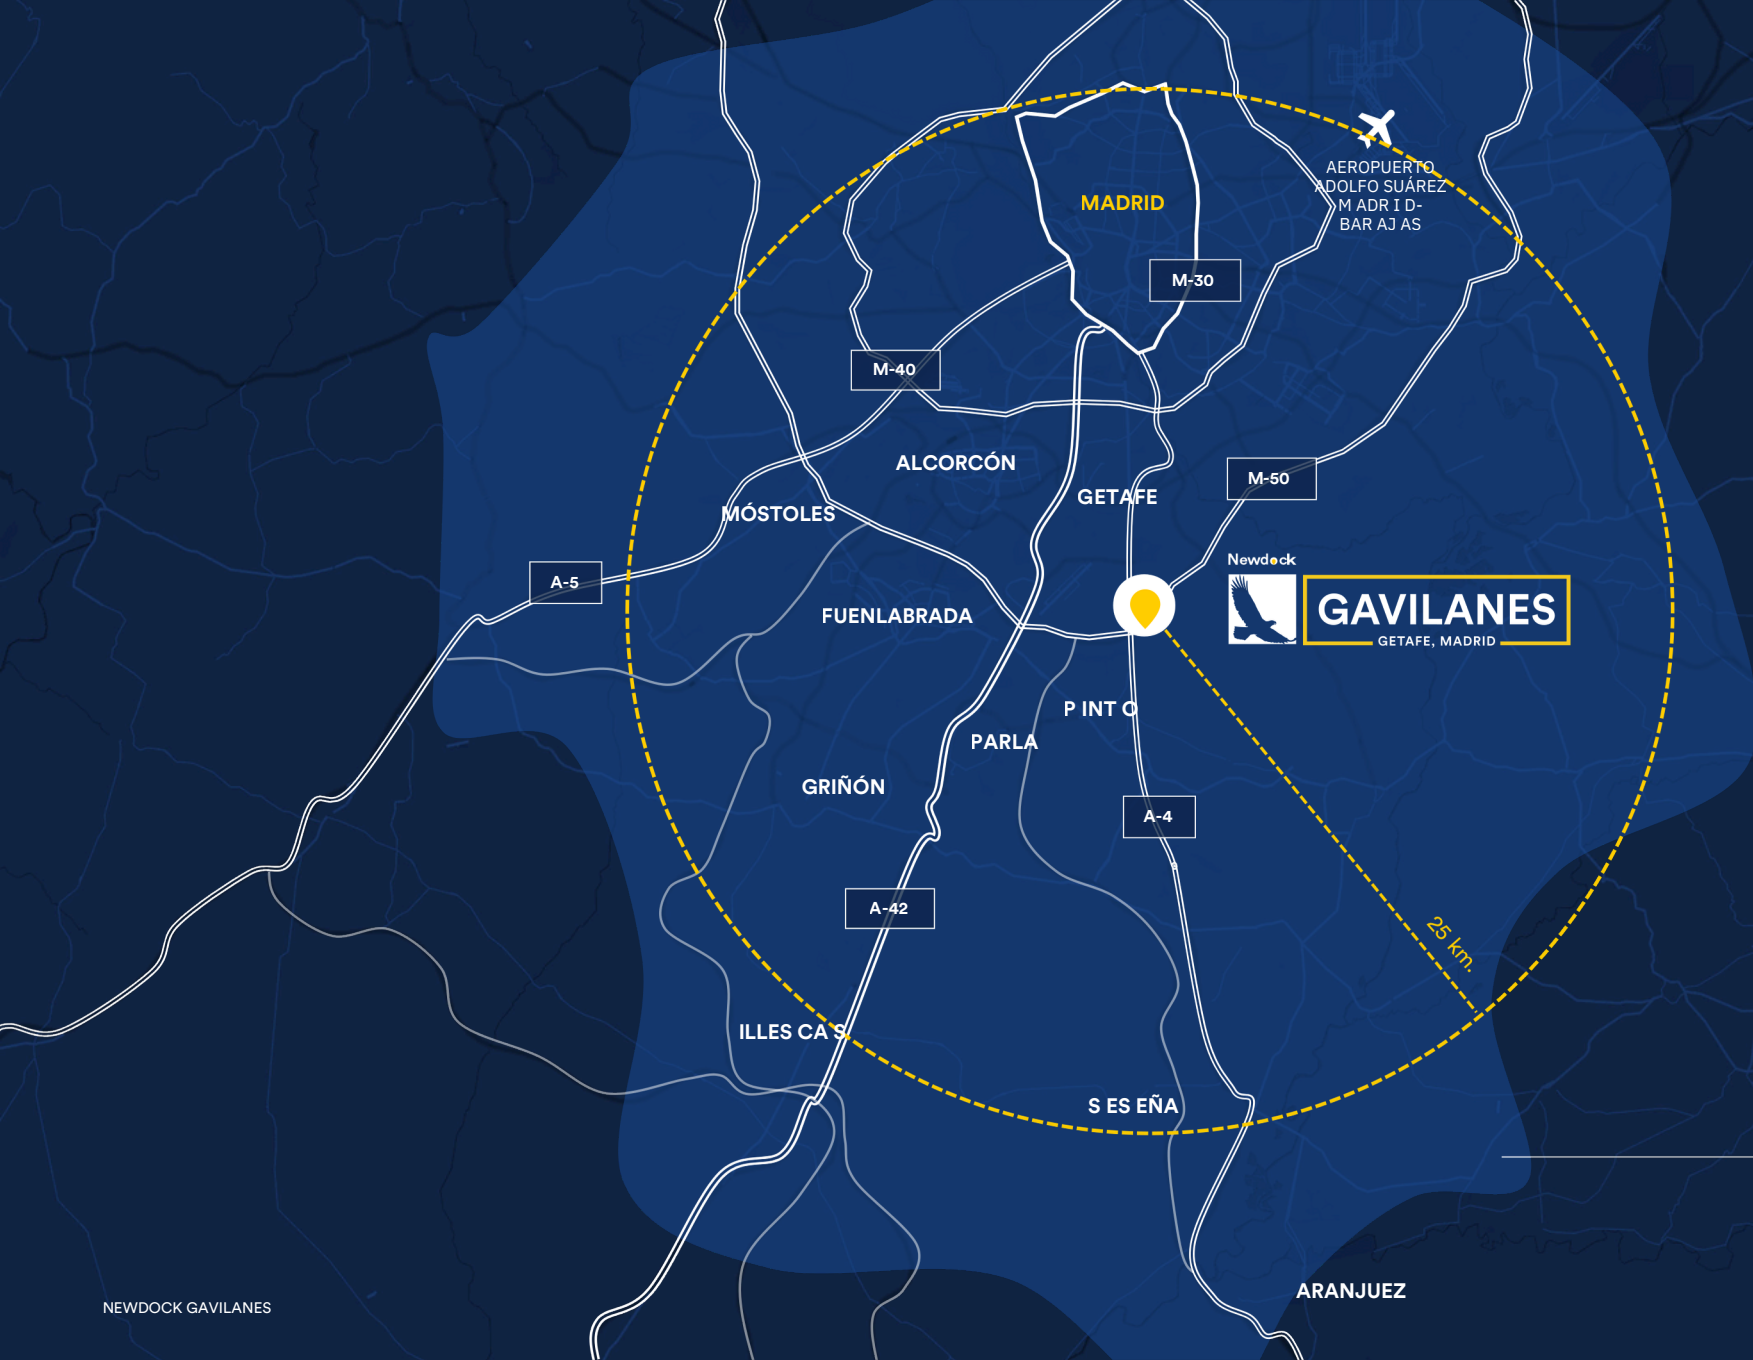

NEWDOCK GAVILANES EN DETALLE

Este nuevo proyecto de Newdock consta de 3 naves sobre una parcela de 131.127 m2 con acceso independiente para peatones y accesos y circulación diferenciada para vehículos ligeros y pesados.

Newdock, en su compromiso constante con el bienestar de los empleados, da un paso importante al crear salas de descanso exclusivas para conductores. Además, pone a disposición de todo el parque 43 puntos de carga para vehículos eléctricos.



N1
40.916 m2
49 muelles
2 rampas

N2
27.912 m2
34 muelles
2 rampas

N3
16.242 m2
20 muelles
1 rampas

DATOS CLAVE



131.127 m²

Superficie total de parcela



85.071 m²

Superficie construida



1 parcela

Con 3 edificios

N1: 40.916 m²
N2: 27.912 m²
N3: 16.242 m²



11,5 m

Altura libre en zona de almacenamiento



Planta solar fotovoltaica en cubierta

Cubierta preparada para ampliación

WELL[®] Ready

Oficinas preparadas para certificación WELL[®]

LEED[®]

Certificado LEED[®] Platinum



Edificios Tipo C, Riesgo Medio Nivel 5. Preparado para posible tramitación de ampliación a Riesgo Alto Nivel 8



Plazas de aparcamiento

Ligeros: 678
Pesados: 170
Eléctricos: 43

*Sujeto a aprobación por administración competente

PORTFOLIO



ESPACIOS DE TRABAJO



Todos los activos cuentan con un espacio de oficinas versátil, adaptándose a los modelos de trabajo más colaborativos y flexibles y preparado para obtener la certificación WELL®.

Diseñado pensando en el bienestar de las personas, destaca la gran entrada de luz natural en todos los espacios con ventanales de suelo a techo, o el control de la calidad del aire.

Además, Newdock incorpora en NEWDOCK GAVILANES espacios habilitados para comedor y terrazas exteriores.



SUPERFICIES



131.126 m²

Total parcela

85.071 m²

Total construido



85.071

Total naves

40.916 m²

Nave 1

27.912 m²

Nave 2

16.242 m²

Nave 3

213 m²

Salas conductores

139 m²

Zonas comunes
(incluyendo control
de accesos)



Superficies en m²

	Almacén	Sala de Camiones	Oficinas Planta Baja	Oficinas Planta Primera	Garita + sala de instalaciones	Total, SBA	Muelles camiones	Rampas
NAVE 1	38.690,11	86,46	587,43	1.486,34	66,65	40.916,99	49,00	2
NAVE 2	26.240,94	63,38	514,82	1.048,00	45,47	27.912,61	34,00	2
NAVE 3	14.838,42	63,07	488,28	826,00	26,46	16.242,23	20,00	1
TOTAL	79.769,47	212,91	1.590,53	3.360,34	138,58	85.071,82	103	

PLANOS



-  Acceso v. pesados
-  Acceso v. ligeros
-  Entrada peatonal
-  Plazas de parking
-  Muelles
-  Límite parcela

ESPECIFICACIONES TÉCNICAS

- **CUBIERTAS.** Tipo DECK, compuesta por chapa de acero, barrera de vapor de polietileno, aislamiento de lana mineral y membrana impermeabilizante. U: 0,45W/m²k. Cubierta preparada para posible ampliación de la instalación fotovoltaica.
- **BMS (Building Management System).** Sistema para gestión integral del edificio, permite el control de consumos, administración de iluminación y climatización. Sistema adaptable a las necesidades del inquilino.
- **ILUMINACIÓN.** Iluminación tipo LED con sensores de presencia para optimización de consumos. El sistema cuenta además con encendido por zonas y conexión al sistema BMS para automatización de alumbrado.
- **INSTALACIÓN ELÉCTRICA.** Cada módulo contará con: suministro principal, red de tierras, CGBT, cuadros de distribución, cuadros de alumbrado y fuerza.
- **SOLERAS Y PAVIMENTOS.** Solera de hormigón armado sin juntas de retracción, extendida sobre una plataforma y lámina doble de polietileno. Objetivos de planeidad y nivelación FF45 / FL 35 según ASTM 1155.
- **FONTANERÍA Y SANEAMIENTO.** Acometida de agua, red de distribución, agua fría y producción de ACS.
- **SOSTENIBILIDAD Y BIENESTAR.** Certificado LEED Platinum, BMS, parking de bicicletas próximo al acceso de oficinas y cargadores de vehículos eléctricos. Instalación fotovoltaica conforme CTE ampliable según necesidades del inquilino.
- **PROTECCIÓN CONTRA INCENDIOS.** Edificios Tipo C, Riesgo Medio Nivel 5. Preparado para posible tramitación de ampliación a Riesgo Alto Nivel 8 (Sujeto a aprobación por administración competente)







Newdock



José Gil
Head of Leasing
jose.gil@newdock.com

Irene Baila
Portfolio Property Manager
irene.baila@newdock.com



DISCLAIMER Este documento contiene información confidencial y no podrá reproducirse, transmitirse ni divulgarse, total o parcialmente, sin la autorización expresa de Newdock LP S.L.U., quien se reserva todos los derechos de propiedad intelectual en relación con el mismo. Asimismo, también deberá ser autorizada expresamente cualquier modificación, tanto en su presentación como en su contenido. La información contenida en el presente dossier de comercialización está realizada de buena fe y se proporciona únicamente con finalidad informativa, no generando obligación contractual alguna. Newdock no asumirá responsabilidad alguna en relación con el uso o el mal uso de este documento o con cualquier error o inexactitud que contenga. En particular, no se ofrece ninguna garantía con respecto a la razonabilidad de las estimaciones, previsiones, perspectivas o rendimientos, que deben considerarse únicamente como ilustrativos.