

Newdock



GAVILANES

GETAFE, MADRID

DISPONIBLE

Superficie parcela: 131.127 m² | Superficie construida: 84.983 m²



Web



Tour 360°



Newdock lanza al mercado un nuevo proyecto en el Área Empresarial de los Gavilanes, Getafe, a 18 kilómetros de Madrid centro. El desarrollo, accesible a través de la A-4 y la M-50, se encuentra localizado en un punto estratégico para una perfecta distribución tanto local como nacional.

Este nuevo parque logístico NEWDOCK GAVILANES consta de tres edificios de 40.880 m², 27.887 m² y 16.218 m² en una única parcela. Cada uno de los edificios está construido con los más altos estándares de calidad, apostando por las últimas tendencias de diseño y construcción orientadas a una mejor experiencia del cliente.





01.

UBICACIÓN

02.

FORTALEZAS
NEWDOKK
GAVILANES

03.

ÁREA DE
INFLUENCIA

04.

NEWDOKK
GAVILANES
EN DETALLE

05.

DATOS CLAVE

06.

PORTFOLIO
NEWDOKK

07.

ESPACIOS
DE TRABAJO

08.

SUPERFICIES
Y PLANOS

09.

CARACTERÍSTICAS
TÉCNICAS

10.

CONTACTO

ÍNDICE


UBICACIÓN

El parque logístico de **NEWDOCK GAVILANES**, se encuentra situado en Getafe, al sur de Madrid. El municipio, con más de 180.000 habitantes, se caracteriza por ser uno de los más industrializados en el área metropolitana de Madrid.

NEWDOCK GAVILANES cuenta con una ubicación inmejorable en la primera corona de Madrid. Está situado en el eje de la A-4, con acceso directo a la M-50, a sólo 18 km. del centro y 25 km. del aeropuerto de Madrid-Barajas. El Área Empresarial Los Gavilanes se ha consolidado como centro neurálgico de distribución en Madrid.

La cercanía de Getafe a Madrid impulsa el crecimiento de los sectores industrial, logístico y de servicios, consolidando su desarrollo de manera continua.



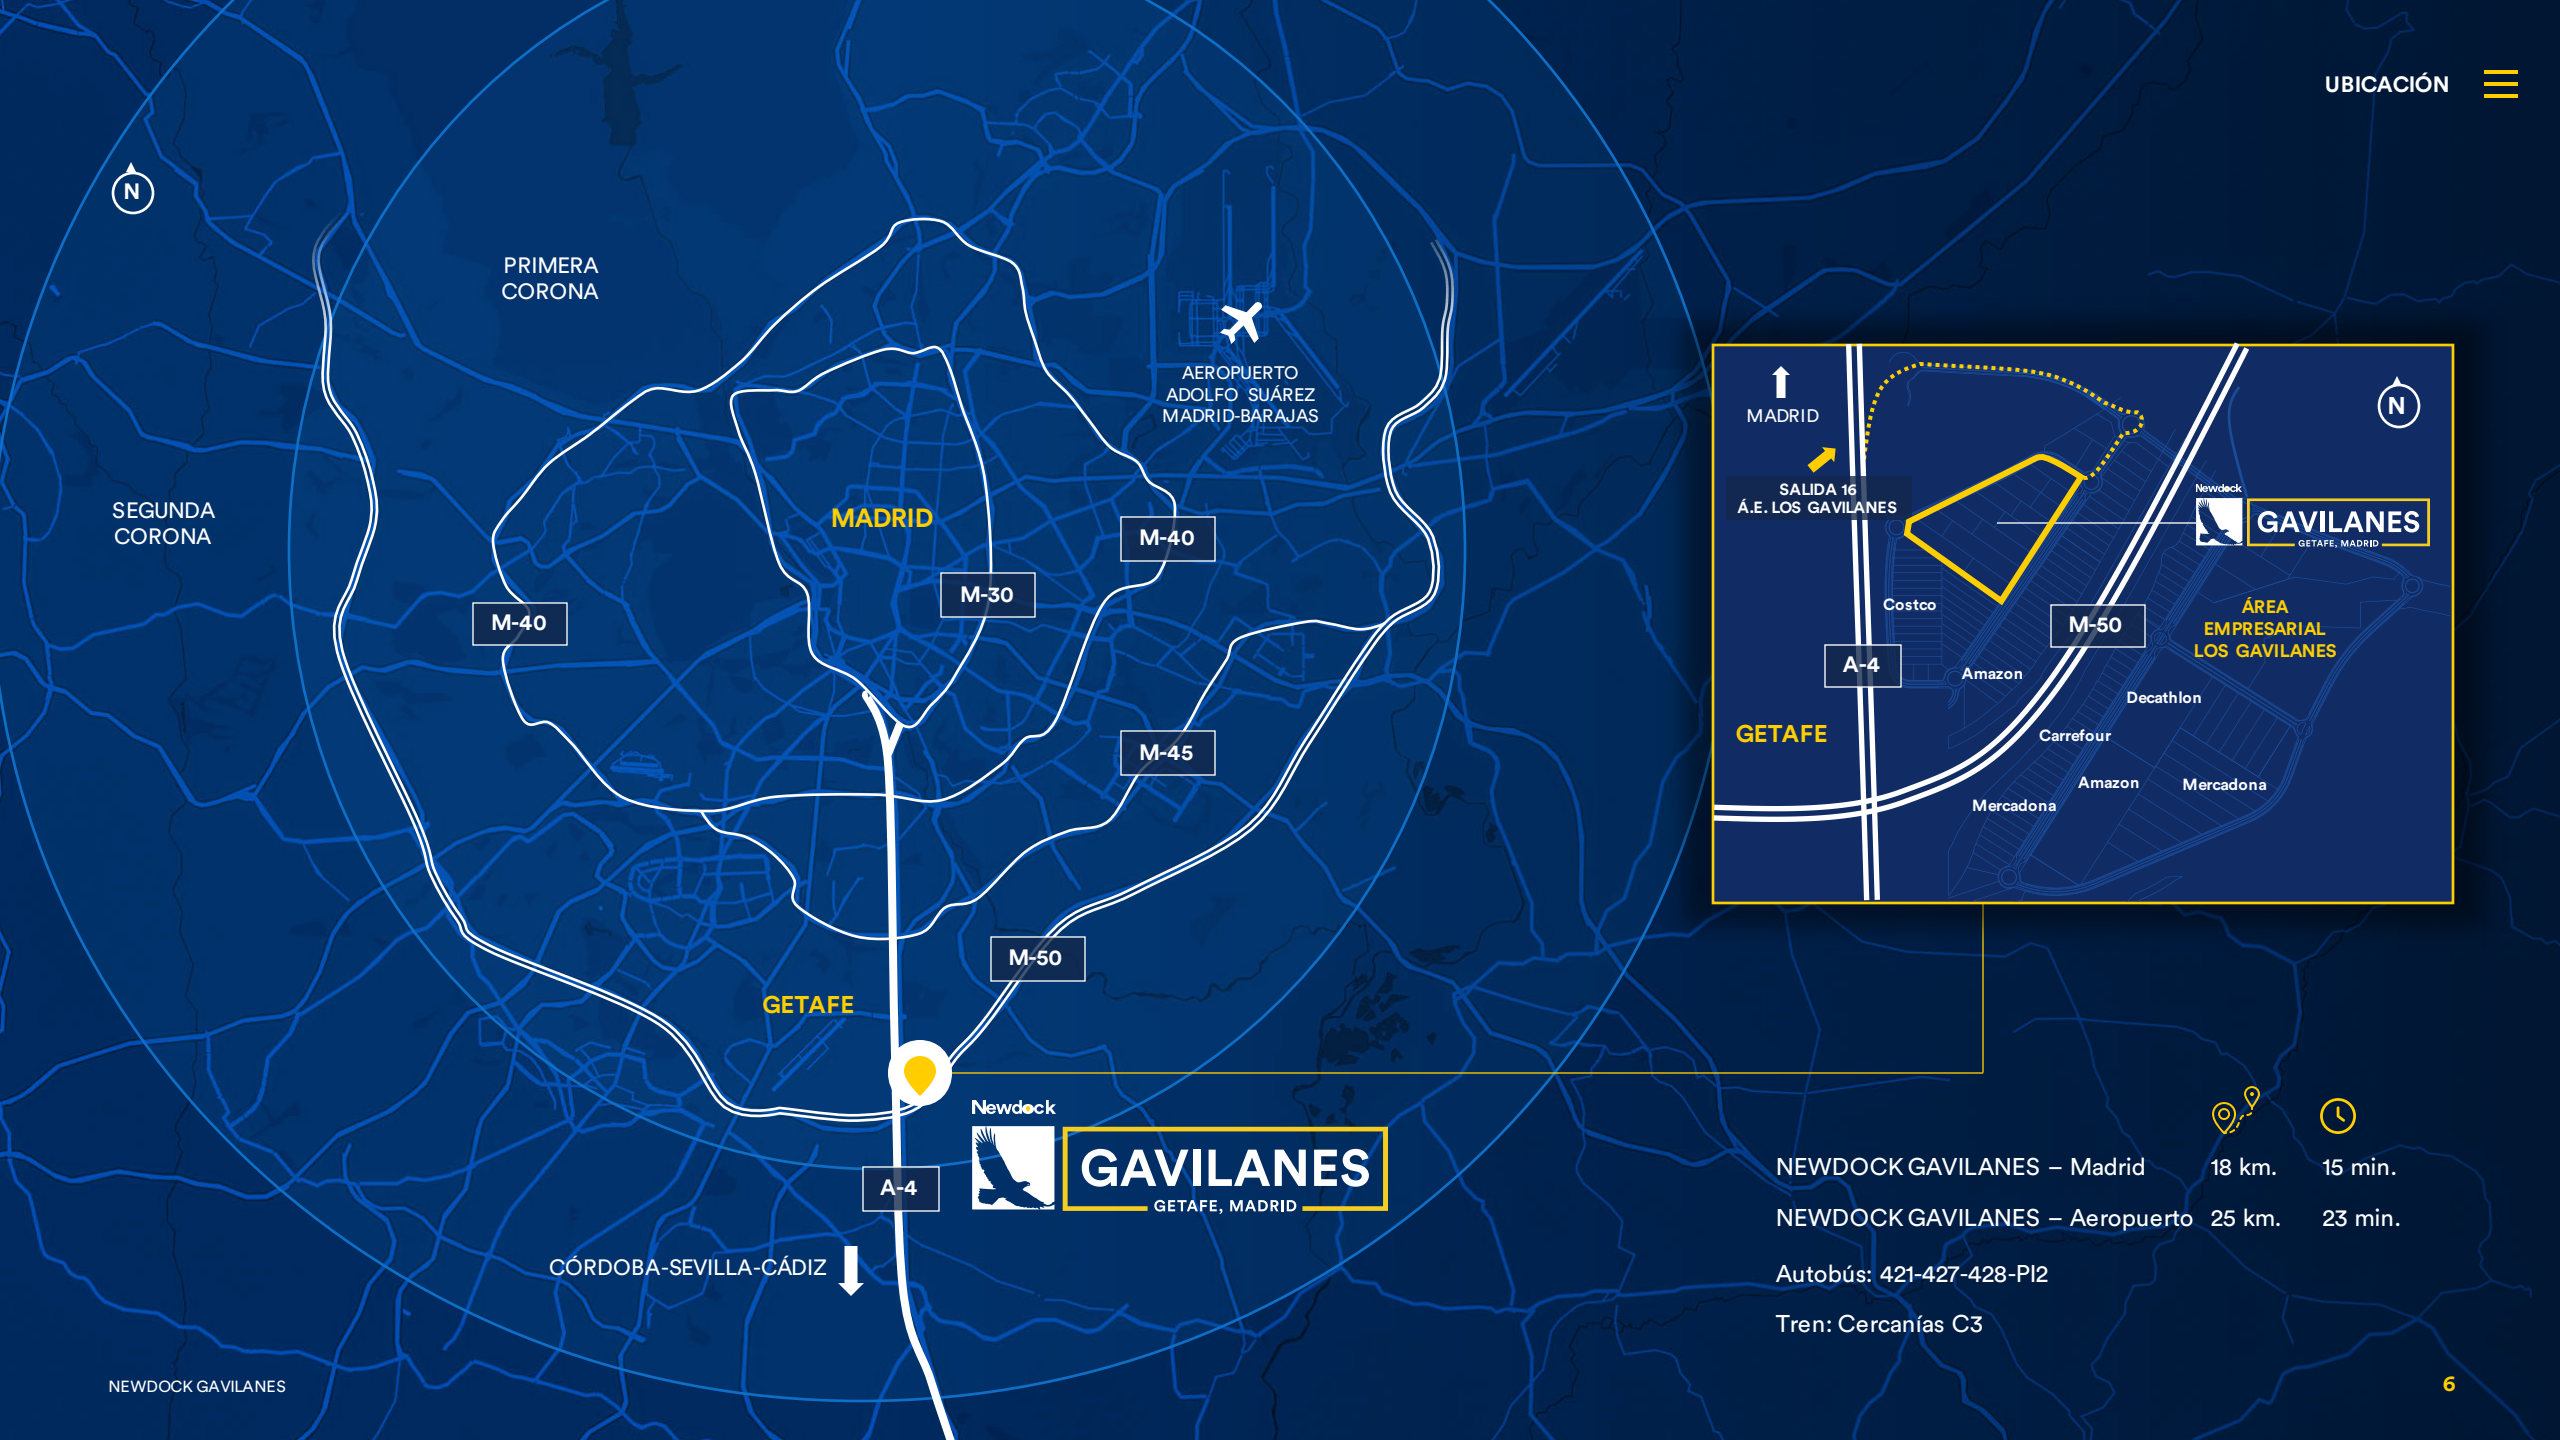




GAVILANES
GETAFE, MADRID

		
NEWDOCK GAVILANES – Madrid	18 km.	15 min.
NEWDOCK GAVILANES – Aeropuerto	25 km.	23 min.
Autobús: 421-427-428-PI2		
Tren: Cercanías C3		

FORTALEZAS NEWDOCK GAVILANES



Ubicación inmejorable. Primera corona de zona centro.



Altos estándares de calidad en construcción y diseño.



Áreas de descanso para conductores.



Espacios habilitados para comedor y zonas de descanso exteriores para empleados.





ÁREA DE INFLUENCIA


La consideración del área de influencia directa del activo es clave para el desarrollo de la actividad logística.

Getafe se ha consolidado como uno de los principales núcleos industriales y logísticos del centro de la península, donde operan las principales compañías del sector.

La población de Getafe aumenta de manera continua con una media de 1.700 personas al año, y una población en 2023 de 185.899 habitantes, lo que posiciona a esta localidad como una opción competitiva frente a otras áreas geográficas.



30 min. desde NEWDOCK
GAVILANES

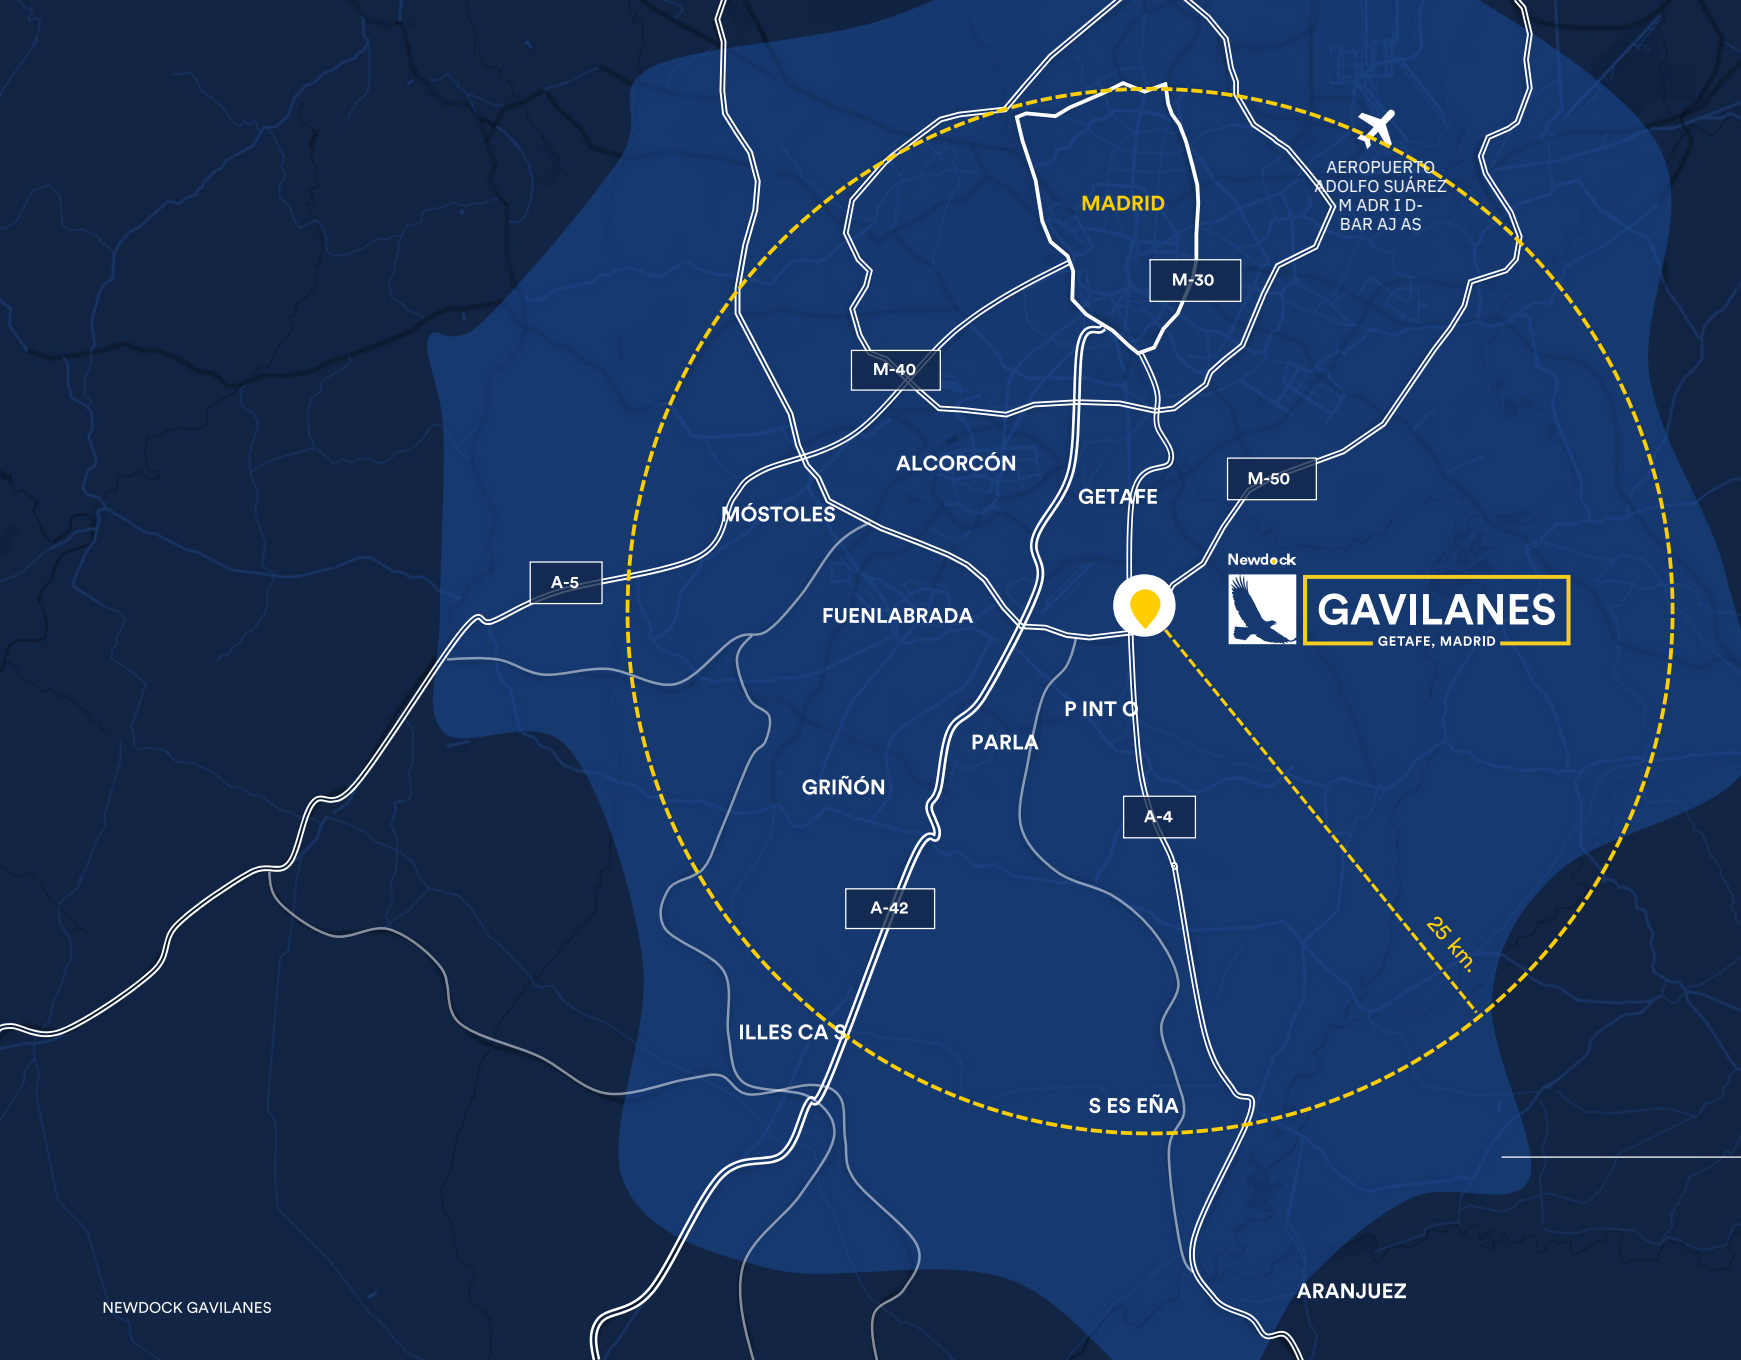

NEWDOCK GAVILANES EN DETALLE

EN DETALLE

Este nuevo proyecto de Newdock consta de 3 naves sobre una parcela de 131.127 m2 con acceso independiente para peatones y accesos y circulación diferenciada para vehículos ligeros y pesados.

Newdock, en su compromiso constante con el bienestar de los empleados, da un paso importante al crear salas de descanso exclusivas para conductores. Además, pone a disposición de todo el parque 43 puntos de carga para vehículos eléctricos.

N1

40.880 m2

49 muelles

2 rampas

N2

27.887 m2

34 muelles

2 rampas

N3

16.218 m2

20 muelles

1 rampa

DATOS CLAVE

**131.127 m²**

Superficie total de parcela

**84.985 m²**

Superficie construida

**1 parcela**

Con 3 edificios

N1: 40.880 m²
N2: 27.887 m²
N3: 16.218 m²

**11,5 m**Altura libre en zona
de almacenamientoPlanta solar fotovoltaica
en cubiertaCubierta preparada para
ampliación**WELL** ReadyOficinas preparadas
para certificación WELL®**LEED**

LEED® Platinum

*Certificación sujeta a la
aprobación del USGBCEdificios Tipo C, Riesgo
Medio Nivel 5. Preparado
para posible tramitación
de ampliación a Riesgo
Alto Nivel 8*Sujeto a aprobación por
administración competente

Plazas de aparcamiento

Ligeros: 678
Pesados: 170
Eléctricos: 43

PORTFOLIO



ESPACIOS DE TRABAJO



Todos los activos cuentan con un espacio de oficinas versátil, adaptándose a los modelos de trabajo más colaborativos y flexibles y preparado para obtener la certificación WELL®.

Diseñado pensando en el bienestar de las personas, destaca la gran entrada de luz natural en todos los espacios con ventanales de suelo a techo, o el control de la calidad del aire.

Además, Newdock incorpora en NEWDOCK GAVILANES espacios habilitados para comedor y terrazas exteriores.



SUPERFICIES



131.126 m²
Total parcela

84.985 m²
Total construido



84.985 m²
Total naves

40.813 m²
Nave 1

27.841 m²
Nave 2

16.191 m²
Nave 3

206 m²
Salas conductores

139 m²
Zonas comunes

9 m²
Control de accesos



	Planta baja m²	Planta 1 m²	Total m²	Módulos	Muelles camiones	Rampas
SUBTOTAL NAVE 1	39.356	1.457	40.813	1	49	2
Almacén	38.682		38.682			
Oficina		1.457	1.457			
Núcleo acceso principal	371		371			
Sala camioneros 1	80		80			
Sala almacén	13		13			
Aseos y vestuarios	123		123			
Taquillas/Aseos acceso 2	88		88			
SUBTOTAL NAVE 2	26.802	1.038	27.841	1	34	2
Almacén	26.233		26.233			
Oficina		1.038	1.038			
Núcleo acceso principal	371		371			
Sala camioneros 2	63		63			
Sala almacén	13		13			
Aseos y vestuarios	123		123			
SUBTOTAL NAVE 3	15.382	809	16.191	1	20	2
Almacén	14.838		14.838			
Oficina		809	809			
Núcleo acceso principal	354		354			
Sala camioneros 3	63		63			
Sala almacén	13		13			
Aseos y vestuarios	114		114			
ZONAS COMUNES	203	-	203			
Caseta control	9		9			
Caseta instalaciones	130		130			
Aljibe	63		63			
TOTAL	81.743	3.304	85.048	3	103	6

PLANOS



ESPECIFICACIONES TÉCNICAS

- **CUBIERTAS.** Tipo DECK, compuesta por chapa de acero, barrera de vapor de polietileno, aislamiento de lana mineral y membrana impermeabilizante. U: 0,45W/m²k. Cubierta preparada para posible ampliación de la instalación fotovoltaica.
- **BMS (Building Management System).** Sistema para gestión integral del edificio, permite el control de consumos, administración de iluminación y climatización. Sistema adaptable a las necesidades del inquilino.
- **ILUMINACIÓN.** Iluminación tipo LED con sensores de presencia para optimización de consumos. El sistema cuenta además con encendido por zonas y conexión al sistema BMS para automatización de alumbrado.
- **INSTALACIÓN ELÉCTRICA.** Cada módulo contará con: suministro principal, red de tierras, CGBT, cuadros de distribución, cuadros de alumbrado y fuerza.
- **SOLERAS Y PAVIMENTOS.** Solera de hormigón armado sin juntas de retracción, extendida sobre una plataforma y lámina doble de polietileno. Objetivos de planeidad y nivelación FF45 / FL 35 según ASTM 1155.
- **FONTANERÍA Y SANEAMIENTO.** Acometida de agua, red de distribución, agua fría y producción de ACS.
- **SOSTENIBILIDAD Y BIENESTAR.** Certificación LEED con objetivo Platinum, BMS, parking de bicicletas próximo al acceso de oficinas y cargadores de vehículos eléctricos. Instalación fotovoltaica conforme CTE ampliable según necesidades del inquilino.
- **PROTECCIÓN CONTRA INCENDIOS.** Edificios Tipo C, Riesgo Medio Nivel 5. Preparado para posible tramitación de ampliación a Riesgo Alto Nivel 8 (Sujeto a aprobación por administración competente)





Newdock



José Gil
Head of Leasing
jose.gil@newdock.com

Irene Baila
Portfolio Property Manager
irene.baila@newdock.com



DISCLAIMER Este documento contiene información confidencial y no podrá reproducirse, transmitirse ni divulgarse, total o parcialmente, sin la autorización expresa de Newdock LP S.L.U., quien se reserva todos los derechos de propiedad intelectual en relación con el mismo. Asimismo, también deberá ser autorizada expresamente cualquier modificación, tanto en su presentación como en su contenido. La información contenida en el presente dossier de comercialización está realizada de buena fe y se proporciona únicamente con finalidad informativa, no generando obligación contractual alguna. Newdock no asumirá responsabilidad alguna en relación con el uso o el mal uso de este documento o con cualquier error o inexactitud que contenga. En particular, no se ofrece ninguna garantía con respecto a la razonabilidad de las estimaciones, previsiones, perspectivas o rendimientos, que deben considerarse únicamente como ilustrativos.

Newdock



OFICINAS NEWDOCK



ACTIVOS NEWDOCK



LE HAVRE
GLA: 104k m²

ZONA CENTRO
GLA: 390k m²



TRECATE (MILÁN)
GLA: 49k m²



CASTEL GUELFO (BOLOGNA)
GLA: 136k m²



LORIGUILLA (VALENCIA)
GLA: 175k m²



CÁRTAMA (MÁLAGA)
GLA: 60k m²

Newdock